


wieniec wzmachniający

1:20

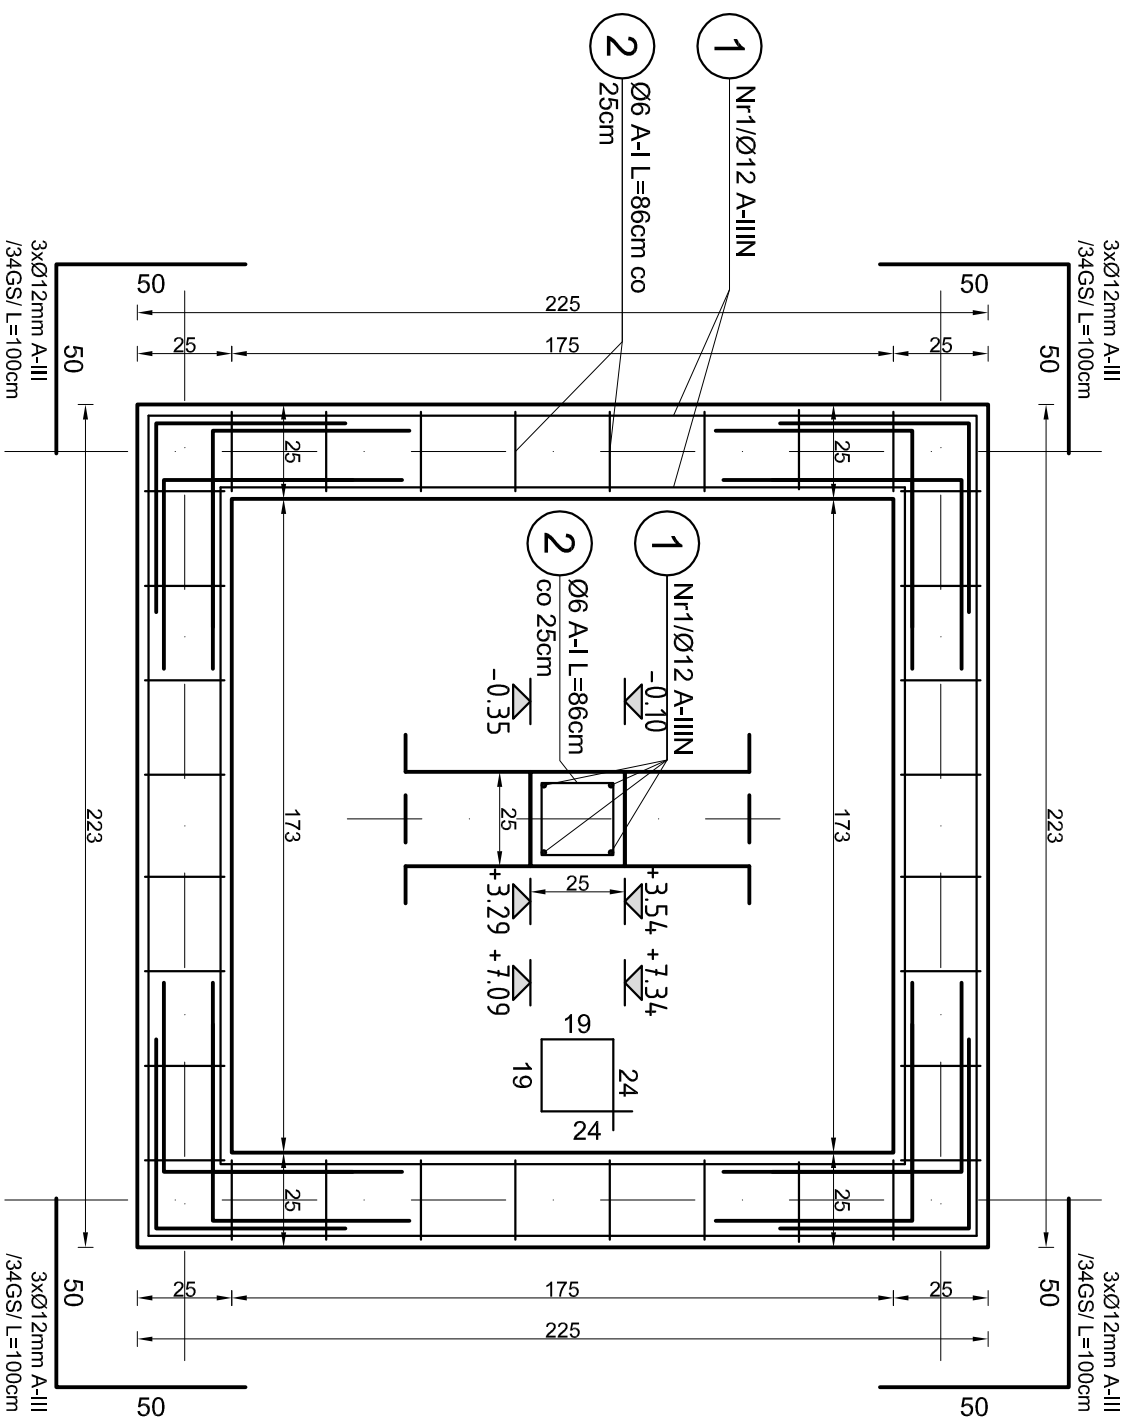

UWAGI
 - RELACJE POMIĘDZY PRZYJĘTYMI WYMAGANAMI, A STANEM
 ISTNIEJĄCYM NALEŻY SPRAWDZIĆ PRZED PRZYSTĄPIENIEM
 DO PRAC WYKONAWCZYCH, EWENTUALNE ROZBIEŻNOŚCI I
 ICH KONSEKWENCJE KONSTRUKCYJNO-ESTETYCZNE
 WYMAGAĆ BĘDĄ POROZUMIENIA Z PROJEKTANTEM.

BETON B25 C20/25

STAL
 strzemiona Ø S10S, S13S
 zbrojenie główne Ø A-III / 34GS/, A-IIIIN / BS1500/

grupa projektowa design team	arch. Paweł Pjerożyński tel. kom. 0605 880 780 ppjerozynski@op.pl		Pracownia Projektowa ARCHITEKTURA PIEROŻYŃSKI ul. Piotrkowska 34, 62-610 Sompolno	
inżynier developer	Specjalny Ośrodek Szkolno-Wychowawczy w Rychwale, ul. Konńska 46			
projekt projekt	winda i szymb windy w budynku szkolno - wychowawczym, Rychwał, dz. nr ewid. 1240/1, obręb Rychwał, gmina Rychwał			
faza projektu project phase	projekt budowlany - konstrukcja			
projektant designed by	mgr inż. Jakub Strużyński	uprawnienia GPB.I.7342-99/98	podpis signature	
opracowanie drawn by		uprawnienia	podpis signature	
sprawdzający approved by		uprawnienia	podpis signature	
tytuł drawing	szymb-więce		tytuł drawing	
			data date	
			06.2014	
			skala scale	
			1 : 20	
			tytuł drawing no / index	
			K D.K. - 02	

