


elewacja wschodnia, skala 1:100

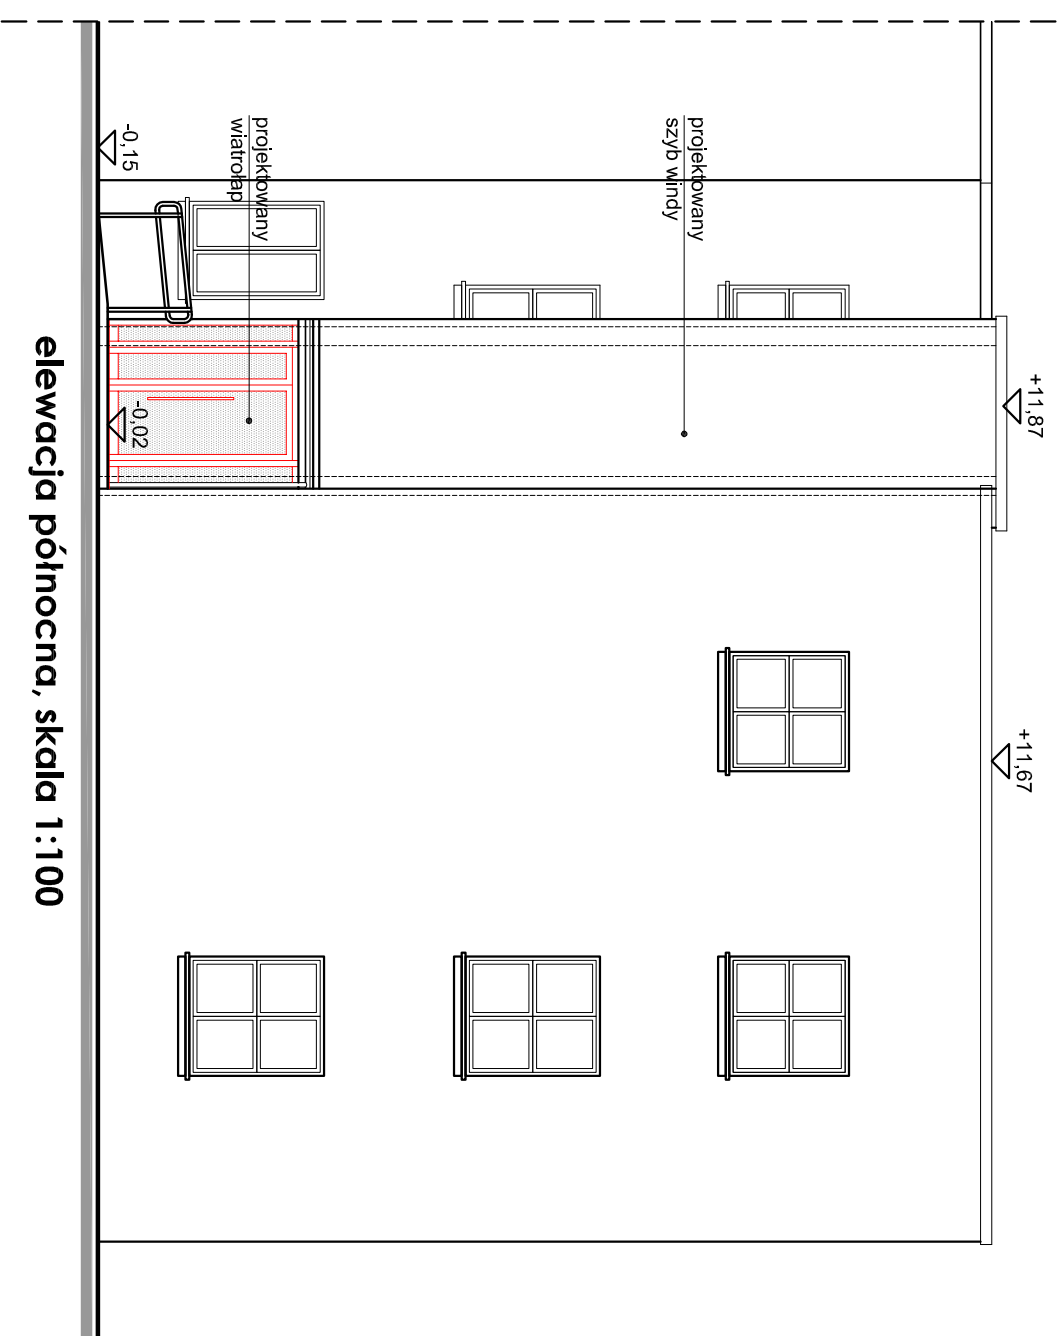

elewacja północna, skala 1:100

UWAGI
 -RELACJE POMIĘDZY PRZYJĘTYMI WYMIARAMI, A STANEM
 ISTNIEJĄCYMI NALEŻY SPRAWDZIĆ PRZED PRZYSTĄPIENIEM
 DO PRAC WYKONAWCZYCH, EWENTUALNE ROZBIEŻNOŚCI I
 ICH KONSEKWENCJE KONSTRUKCYJNO-ESTETYCZNE
 WYMAGAĆ BĘDĄ POROZUMIENIA Z PROJEKTANTEM,

grupa projektowa design team	arch. Paweł Pjerożyński tel. kom. 0605 880 780 ppjerozynski@op.pl		Pracownia Projektowa ARCHITEKTURA PIEROŻYŃSKI ul. Piotrkowska 34, 62-610 Sompolno		
inwestor developer	Specjalny Ośrodek Szkolno-Wychowawczy w Rychwale, ul. Konńska 46				
projekt projekt	winda i szzyb windy w budynku szkolno - wychowawczym, Rychwał, dz. nr ewid. 1240/1, obręb Rychwał, gmina Rychwał				
faza projektu project phase	projekt budowlany				data date
projektant designed by	mgr inż. arch. Paweł Pjerożyński	uprawnienia licence	18/08/DDIA	podpis signature	06.2014
opracowanie drawn by		uprawnienia licence		podpis signature	skala scale
sprawdza approved by		uprawnienia licence		podpis signature	1 : 50
tytuł drawing	elewacje				branża branch
					nr projektu/index drawing no/index
					A.P.B. - 01