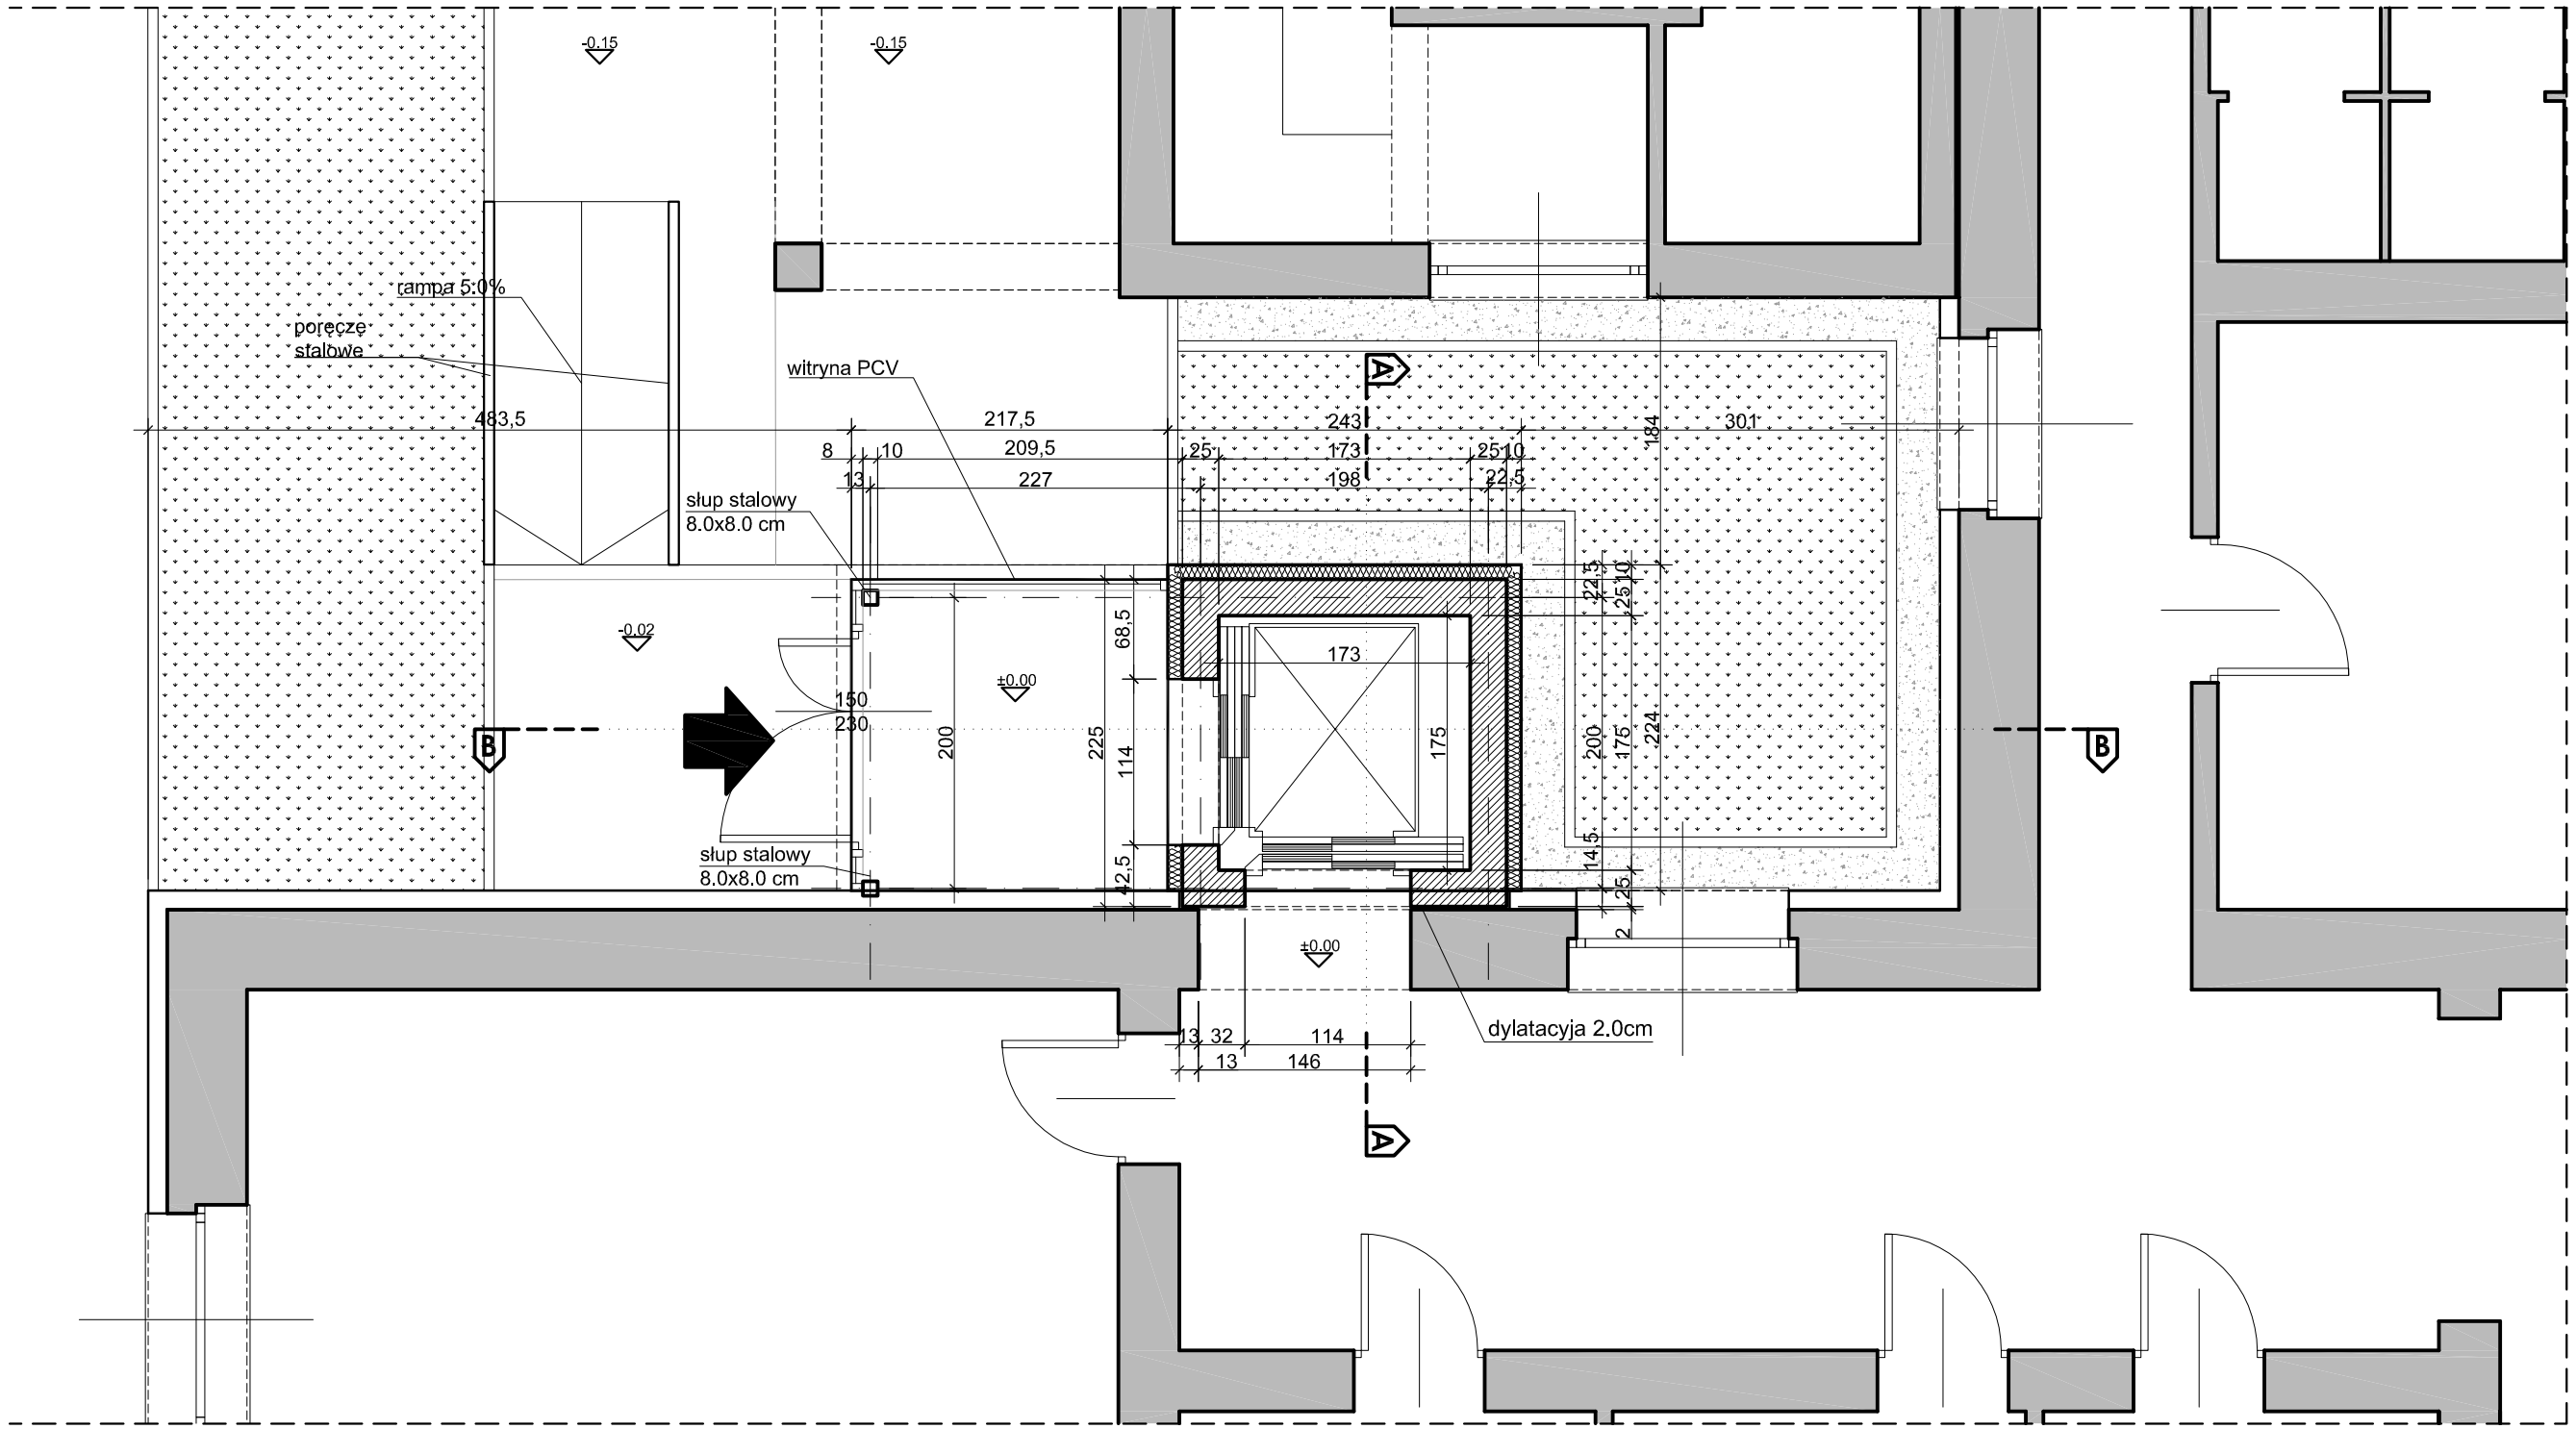

UWAGI
- RELACJE POMIĘDZY PRZYJĘTYMI WYMIARAMI, A STANEM ISTNIEJĄCYM NALEŻY SPRAWDZIĆ PRZED PRZYSTĄPIENIEM DO PRAC WYKONAWCZYCH, EWENTUALNE ROZBIEŻNOŚCI I ICH KONSEKWENCJE KONSTRUKCYJNO-ESTETYCZNE WYMAGAĆ BĘDĄ POROZUMIENIA Z PROJEKTANTEM,

grupa projektowa design team	arch. Paweł Pierożyński tel. kom. 0605 880 780 ppierozynski@op.pl				Pracownia Projektowa **ARCHITEKTURA PIEROŻYŃSKI** ul. Piotrkowska 34, 62-610 Sompolno		
inwestor owner/ developer	Specjalny Ośrodek Szkolno-Wychowaczy w Rychwale, ul. Konińska 46						
projekt project	**winda i szyb windy w budynku szkolno - wychowawczym, Rychwał, dz. nr ewid/. 1240/1, obręb Rychwał, gmina Rychwał**						
faza projektu project phase	**projekt budowlany**					data date	
projektant designed by	mgr inż. arch. Paweł Pierożyński	uprawnienia licence	18/08/DOIA	podpis sigature			**06.2014**
opracowanie drawn by		uprawnienia licence		podpis sigature		skala scale	
sprawdzający approved by		uprawnienia licence		podpis sigature			**1 : 50**
rysunek drawing	**rzuł przyziemia**					branża branch	nr rysunku/Indeks drawing no/Index
						A	**P.B. - 02**