F-1- płyta fundamentowa szybu windy

1:20

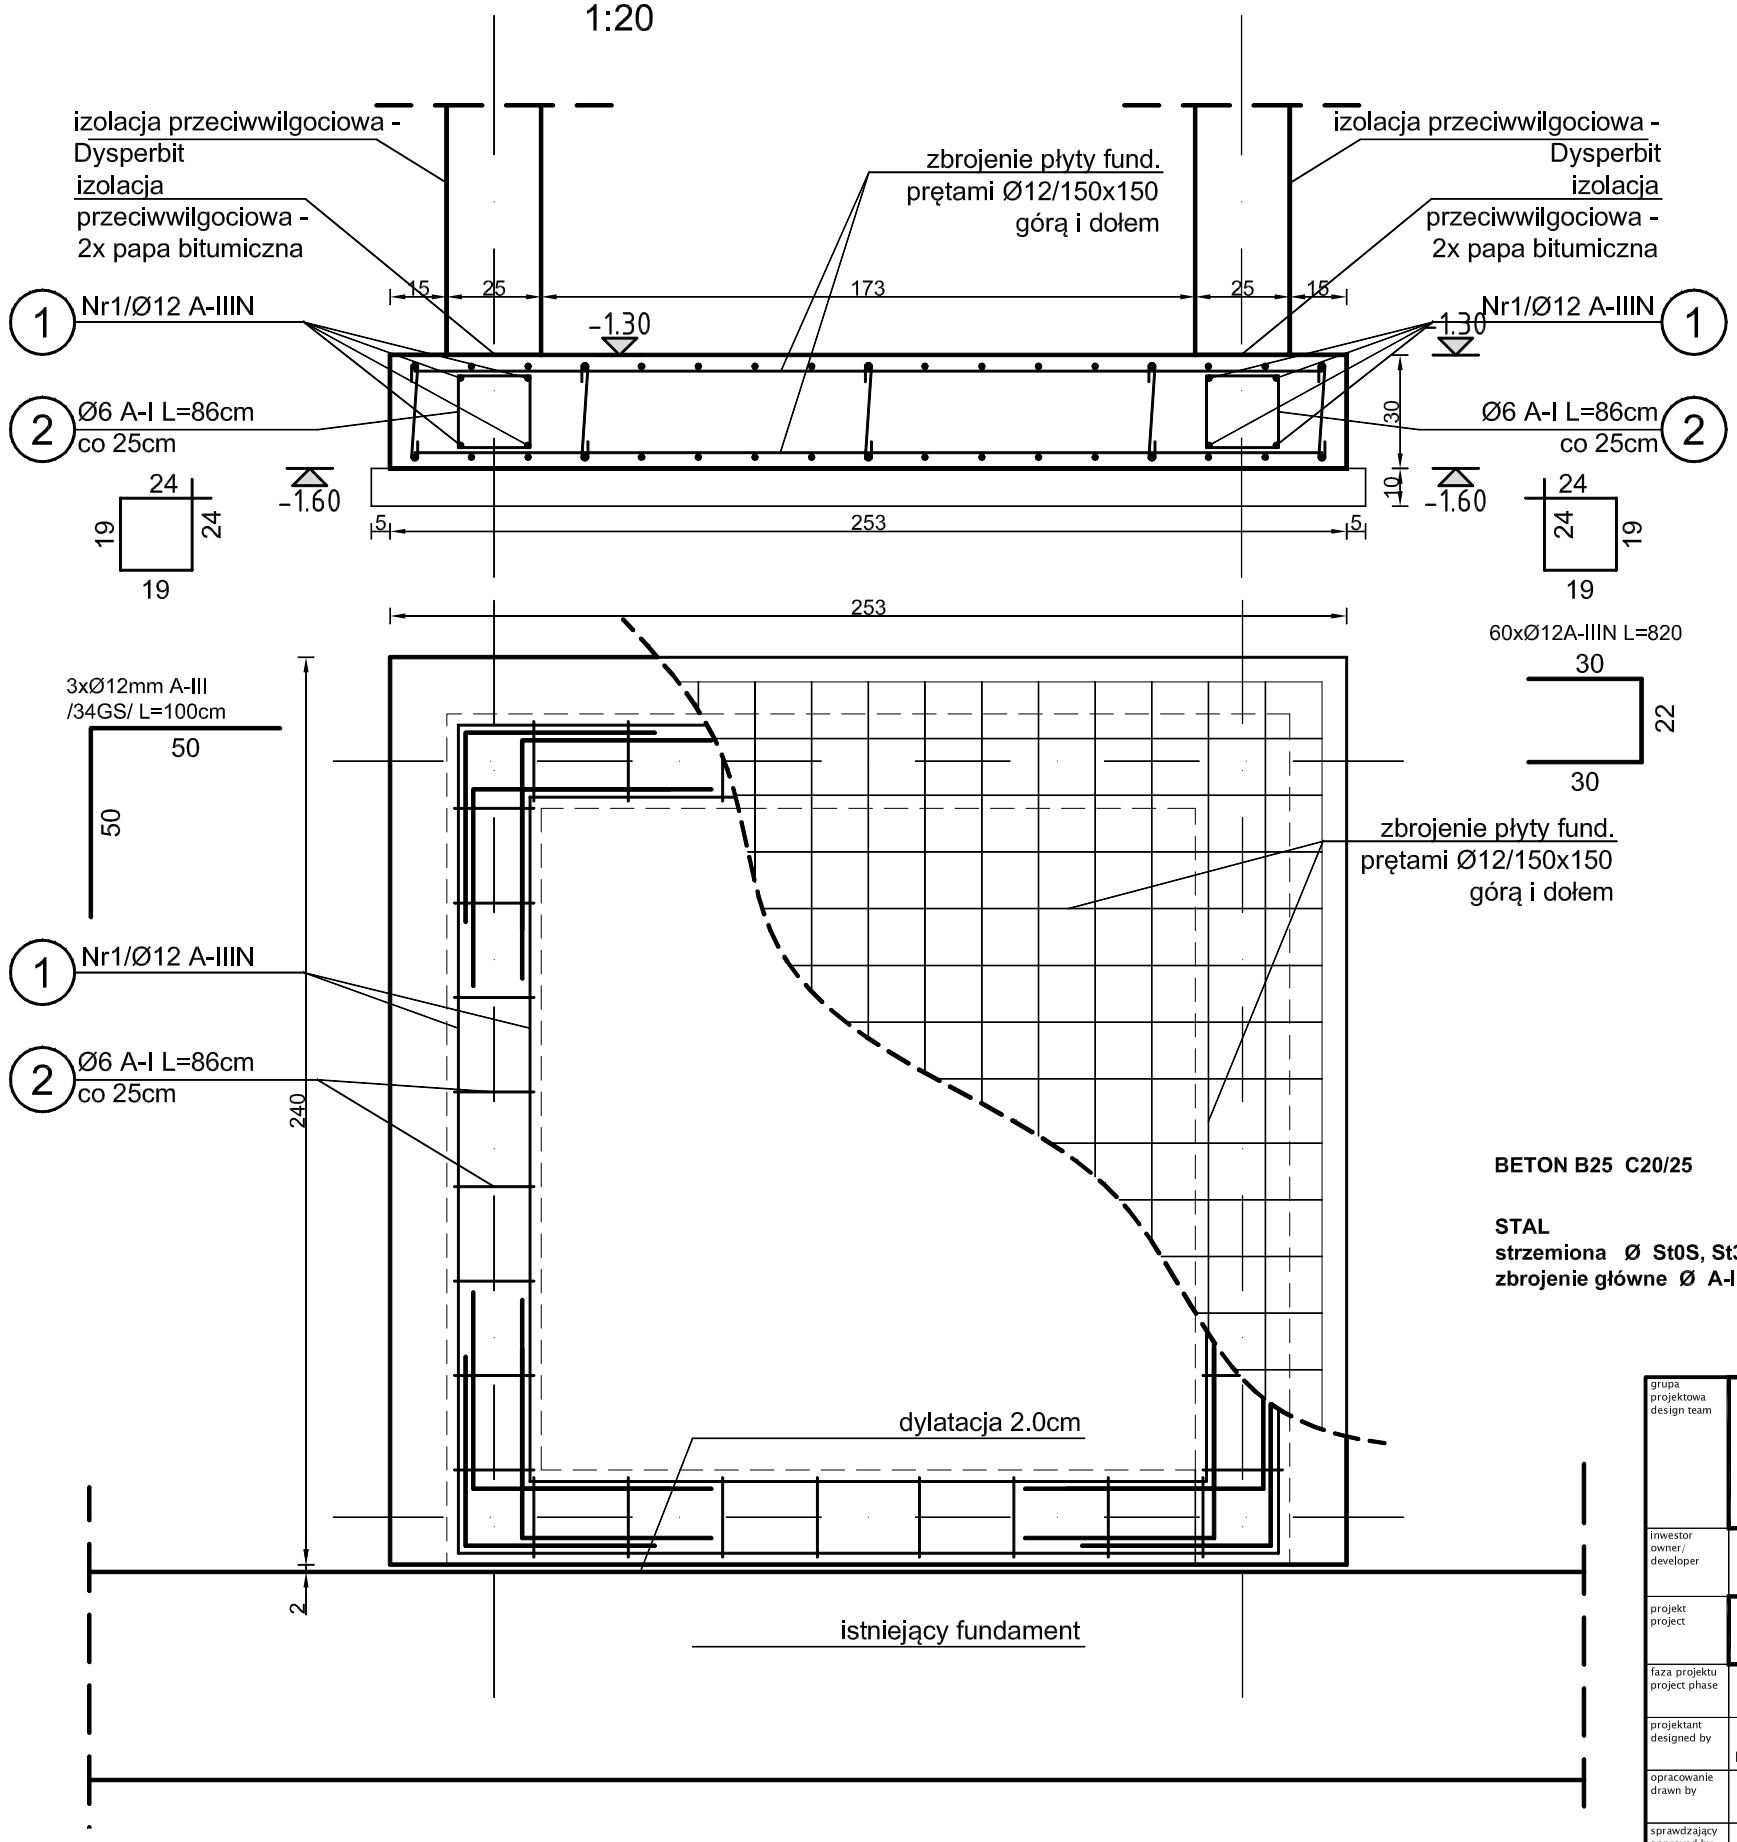

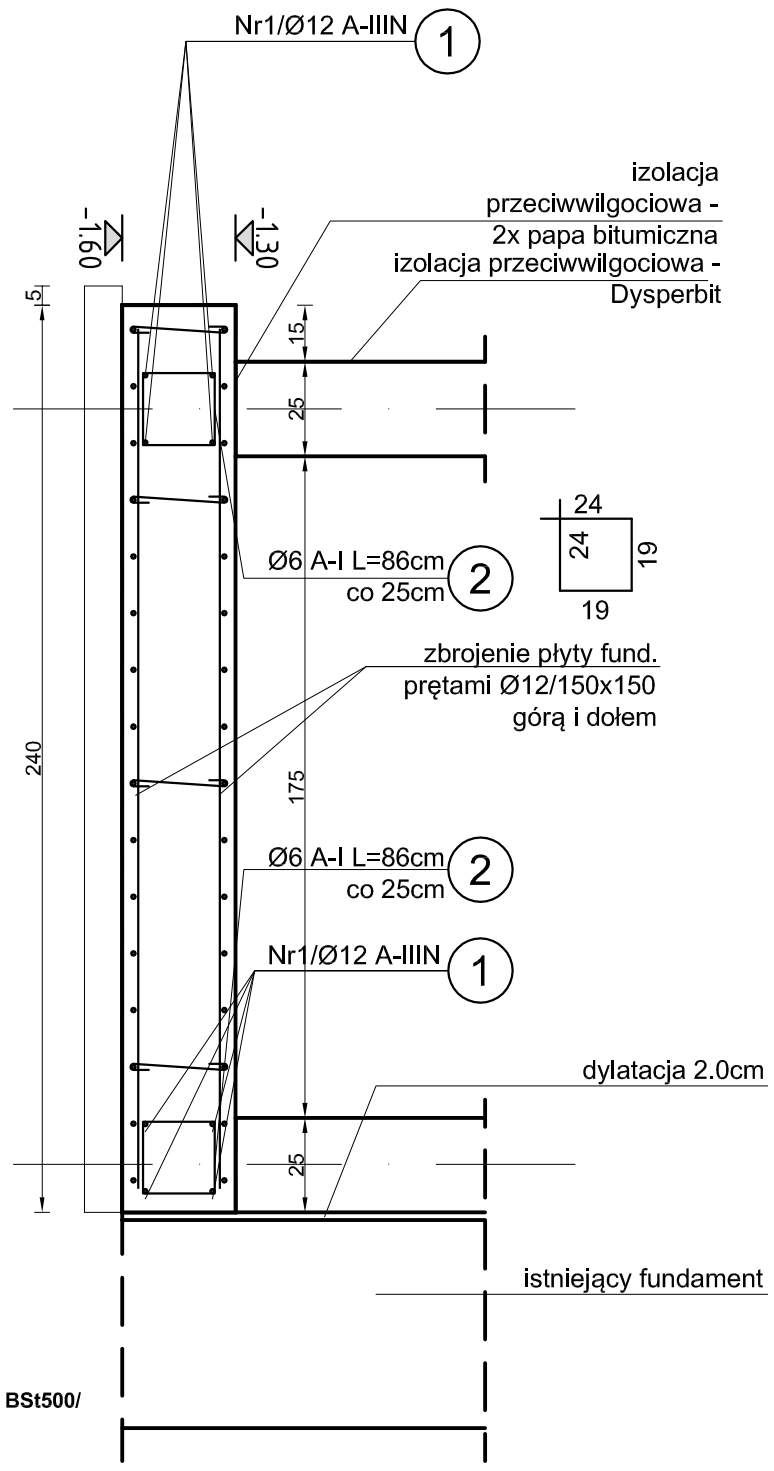

BETON B25 C20/25

STAL
strzemiona Ø St0S, St3S
zbrojenie główne Ø A-III /34GS/, A-IIIN / BSt500/

arch. Paweł Pierożyński
tel. kom. 0605 880 780
ppierozynski@op.pl

Pracownia Projektowa
ARCHITEKTURA PIEROŻYŃSKI
ul. Piotrkowska 34, 62-610 Sompolno

grupa projektowa / design team	
inwestor / owner / developer	Specjalny Ośrodek Szkolno-Wychowaczy w Rychwale, ul. Konińska 46
projekt / project	**winda i szyb windy w budynku szkolno - wychowawczym, Rychwał, dz. nr ewid/. 1240/1, obręb Rychwał, gmina Rychwał**
faza projektu / project phase	**projekt budowlany - konstrukcja**
projektant / designed by	mgr inż. Jakub Strużyński — uprawnienia / licence: GPB.I.7342-95/98 — podpis / sigature
opracowanie / drawn by	uprawnienia / licence — podpis / sigature
sprawdzający / approved by	uprawnienia / licence — podpis / sigature
data / date	**06.2014**
skala / scale	**1 : 20**
rysunek / drawing	**szyb- fundament**
branża / branch	**K**
nr rysunku/Indeks / drawing no/Index	**D.K. - 01**