


PROJEKT ZAGOSPODAROWANIA TERENU

CZEŚĆ RYSUNKOWA



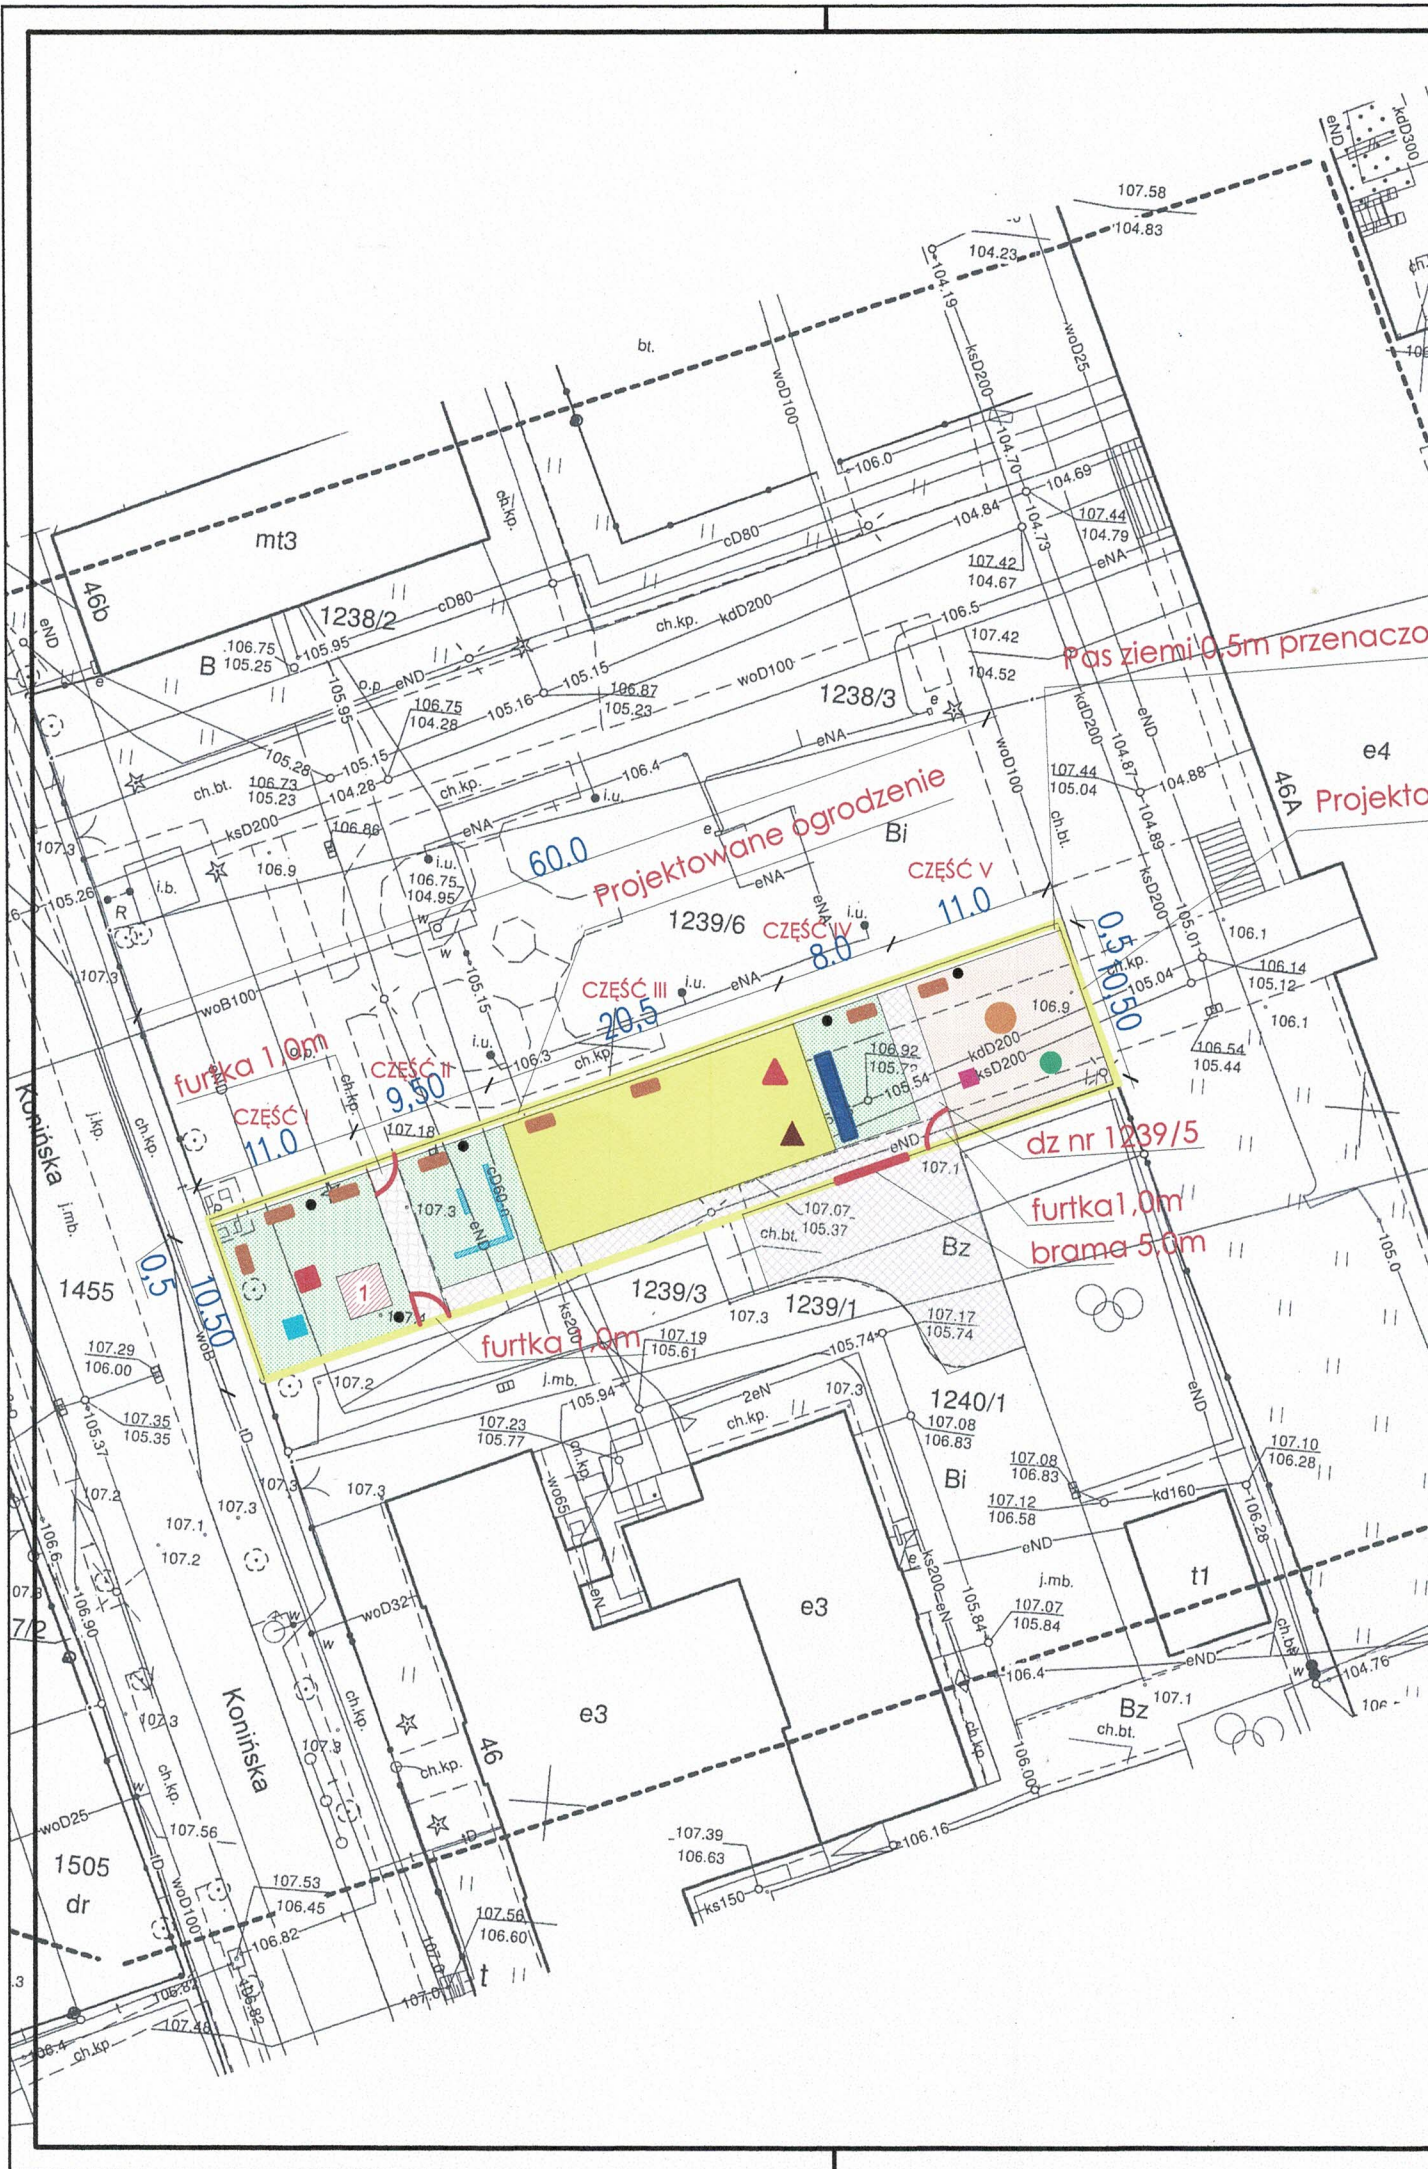

MAPA DO CELÓW PROJEKTOWYCH

Oznaczenia kancelaryjne zgłoszenia pracy geodezyjnej		Z.40600.3331.2021
Nazwa miejscowości		Rychwał
Jednostka ewidencyjna	Identyfikator	301007_4
	Nazwa	Rychwał miasto
Obręb ewidencyjny	Identyfikator	0001
	Nazwa	Rychwał
Skala mapy		1:500
Numer sekcji mapy		6.170.22.18.3.3
Nazwa układu współrzędnych	Prostokątnych płaskich	2000/6
	Układ wysokości	Kronstadt 60
Oznaczenie granic obszaru, który był przedmiotem aktualizacji		- - - - -
Informacje o służebności gruntowych mających wpływ na zagospodarowanie gruntów, zlokalizowanych w granicach projektowanej inwestycji		Mapa do celów projektowych została wykonana bez ustalenia obciążeń dotyczących służebności gruntowych ujawnionych w księdze wieczystej
Data opracowania mapy		16.07.2021
Firma Usług Geodezyjno-Kartograficznych T.M.Micyk 62-570 Rychwał, ul. Wiśniowa 6 tel. 063 2481186, kom.661 918 008		Tadeusz Marek Micyk geodeta uprawniony Nr upr. 7464 62-570 Rychwał ul. Wiśniowa 6
Tadeusz Marek Micyk Imię i nazwisko geodety uprawnionego		Nr uprawnień i podpis geodety
Poświadczam, że niniejszy dokument został opracowany w wyniku prac geodezyjnych i kartograficznych, których rezultaty zawiera operat techniczny pozytywnie zweryfikowany. Jednocześnie informuję, że jestem świadomy odpowiedzialności karnej za złożenie fałszywych oświadczeń.		
Identyfikator zgłoszenia prac geodezyjnych Z.40600.3331.2021 Organ służby geodezyjnej, który otrzymał zgłoszenie : PODGIK w Koninie. Wykonawca prac geodezyjnych : Tadeusz Marek Micyk nr upr. zawod. 7464		
Data i nr sporządzenia dokumentu zawierającego wyniki pozytywnej weryfikacji P.3010.2020.2743 z dnia 22.07.2021		

ZA ZGODNOŚĆ
Z ORYGINAŁEM

Miroslaw Wilamowski
upr. projektant i kier. budowy
w specjalności architektonicznej
i konstrukcyjno-budowlanej
Upr. nr UAN.411/8346/II/99/86
WKP/BO/0022/03
62-502 Konin, ul. Margaretkowa 1/39

LEGENDA

- | | |
|--|---|
| <ul style="list-style-type: none"> Granice działki 1. Altana metalowa 5,0x5,0m
wys. max 5,0m Kosz na śmieci Ławka parkowa TABLICE EDUKACYJNE Piasek Tereny zielone - trawa Istniejąca powierzchnia utwardzona Powierzchnia do wybrukowania Nawierzchnia bezpieczna | <ul style="list-style-type: none"> ZESTAW ZABAWOWY KP-30 RÓWNOWAZNIA S CZWOROKĄT WIELOFUNKCYJNY STOLIK CHIŃCZYK + 2x SIEDZISKO STOLIK SZACHY + 2x SIEDZISKO ŚCIEŻKA SENSORYCZNA HUŚTAWKA Z GŁĘBOKIM SIEDZISKIEM PIASKOWNICA SZEŚCIOKĄTNA |
|--|---|

projekt	Przebudowa parkingu i ogrodzenia oraz przygotowanie terenu pod budowę naukowo-sensorycznego placu zabaw do stymulacji sensorycznej i terapii zabawą w Specjalnym Ośrodku Szkolno-Wychowawczym Rychwał		08.2021
inwestor	Specjalny Ośrodek Szkolno-Wychowawczy w Rychwale	lokalizacja	dz. nr 123/5, 1239/3, 1239/1, 1240/1 obręb Rychwał, gm. Rychwał
nazwa rysunku	PROJEKT ZAGOSPODAROWANIA TERENU		Architektura
projektował	Miroslaw Wilamowski	Upr. w specjalności konstrukcyjno-bud. i architekt. do proj. i kierowania budową UAN.411/8346/II/99/86	1:500
			Z-01

16

Zagospodarowanie terenu

SOSW Rychwał


CZ. I

CZ. II

CZ. III

CZ. IV

CZ. V

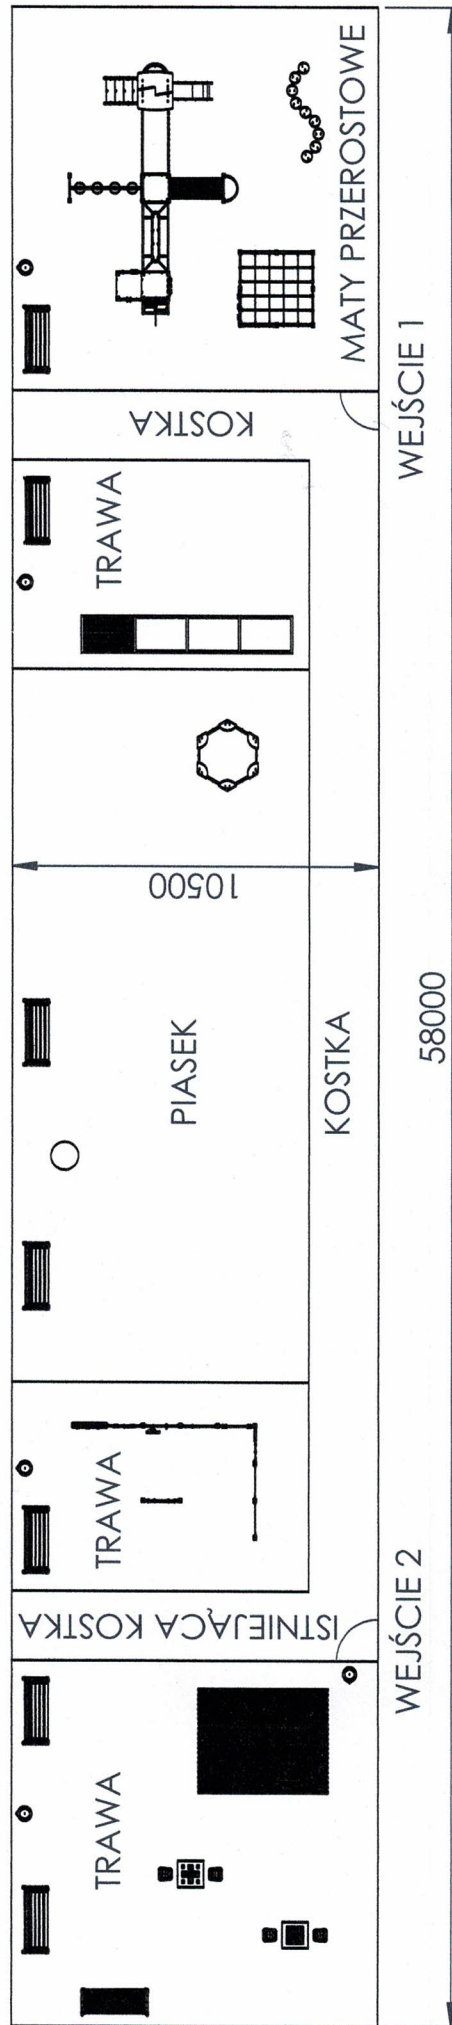

Mirosław Wilamowski

upr. projektant i kier. budowy

w specjalności architektonicznej

i konstrukcyjnej - budowlanej


Ubieganie o licencję: 1/8346/II/99/86

WKF/BO/0022/03

62-502 Konin, ul. Margaretkowa 1/39

Zagospodarowanie terenu CZ. I


SOSW Rychwał

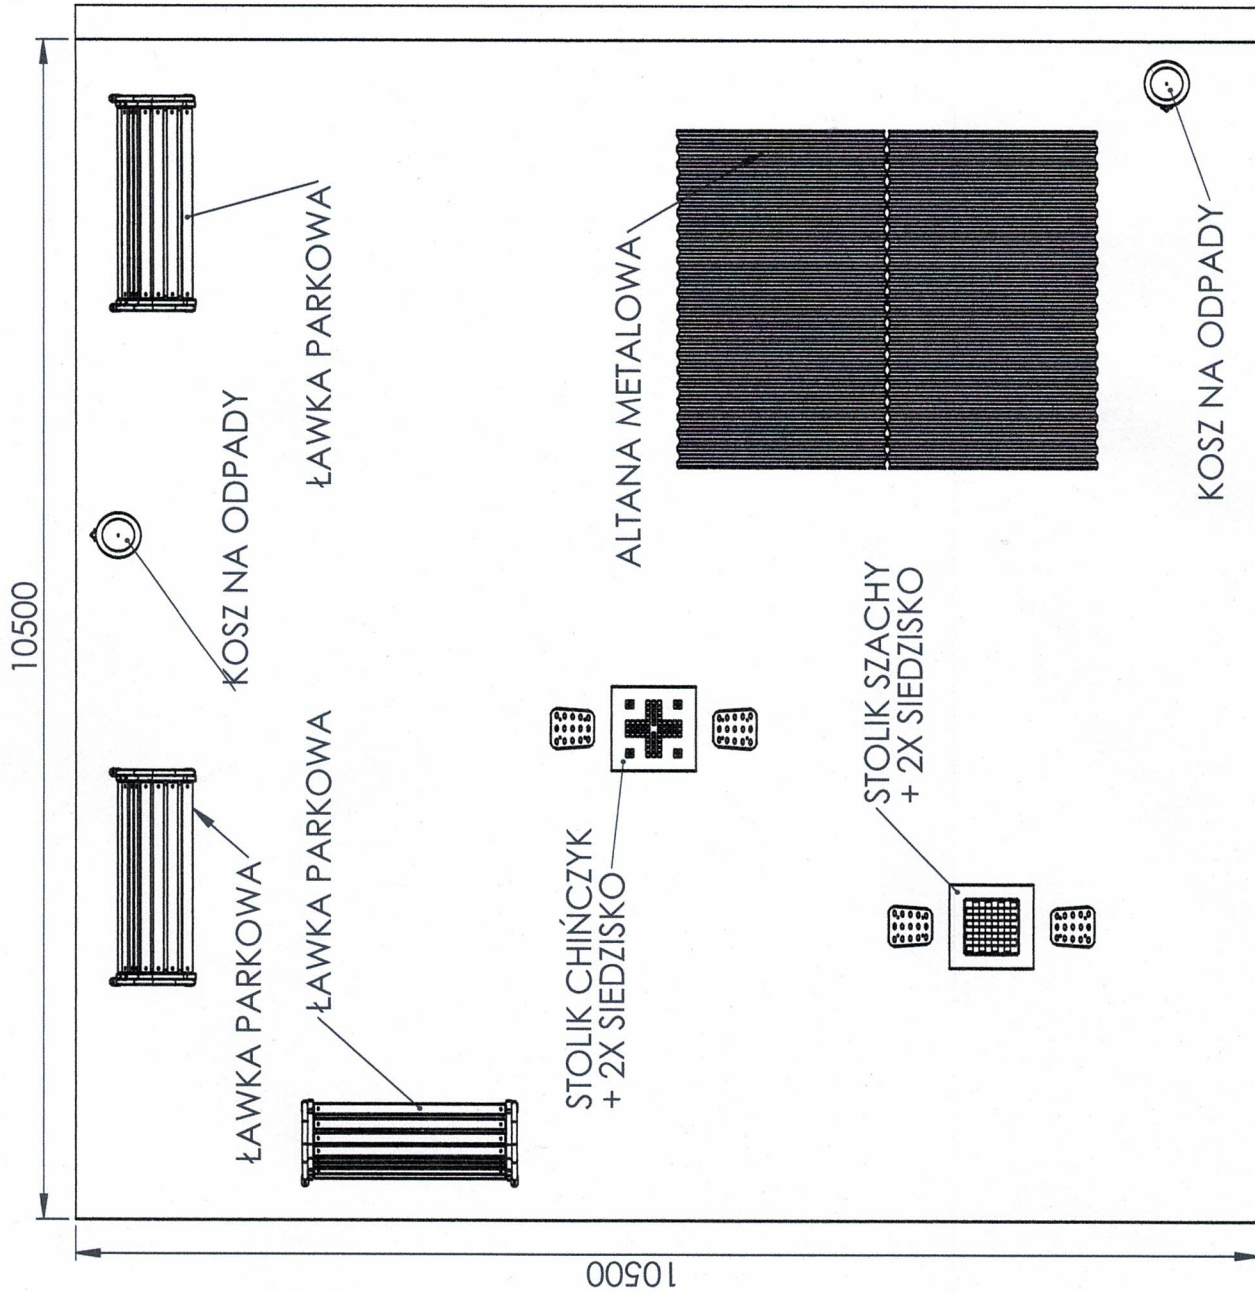

Mirosław Wilamowski
inż. p. projektant, kier. budowy
w specjalności architektura technicznej
i konstrukcyjnej budowlanej
Ubiegający 411783/4/1799/86
WKP/BO/0022/03
62-502 Kottary, ul. Margaretkowa 1/39

Zagospodarowanie terenu CZ. II

SOSW Rychwał

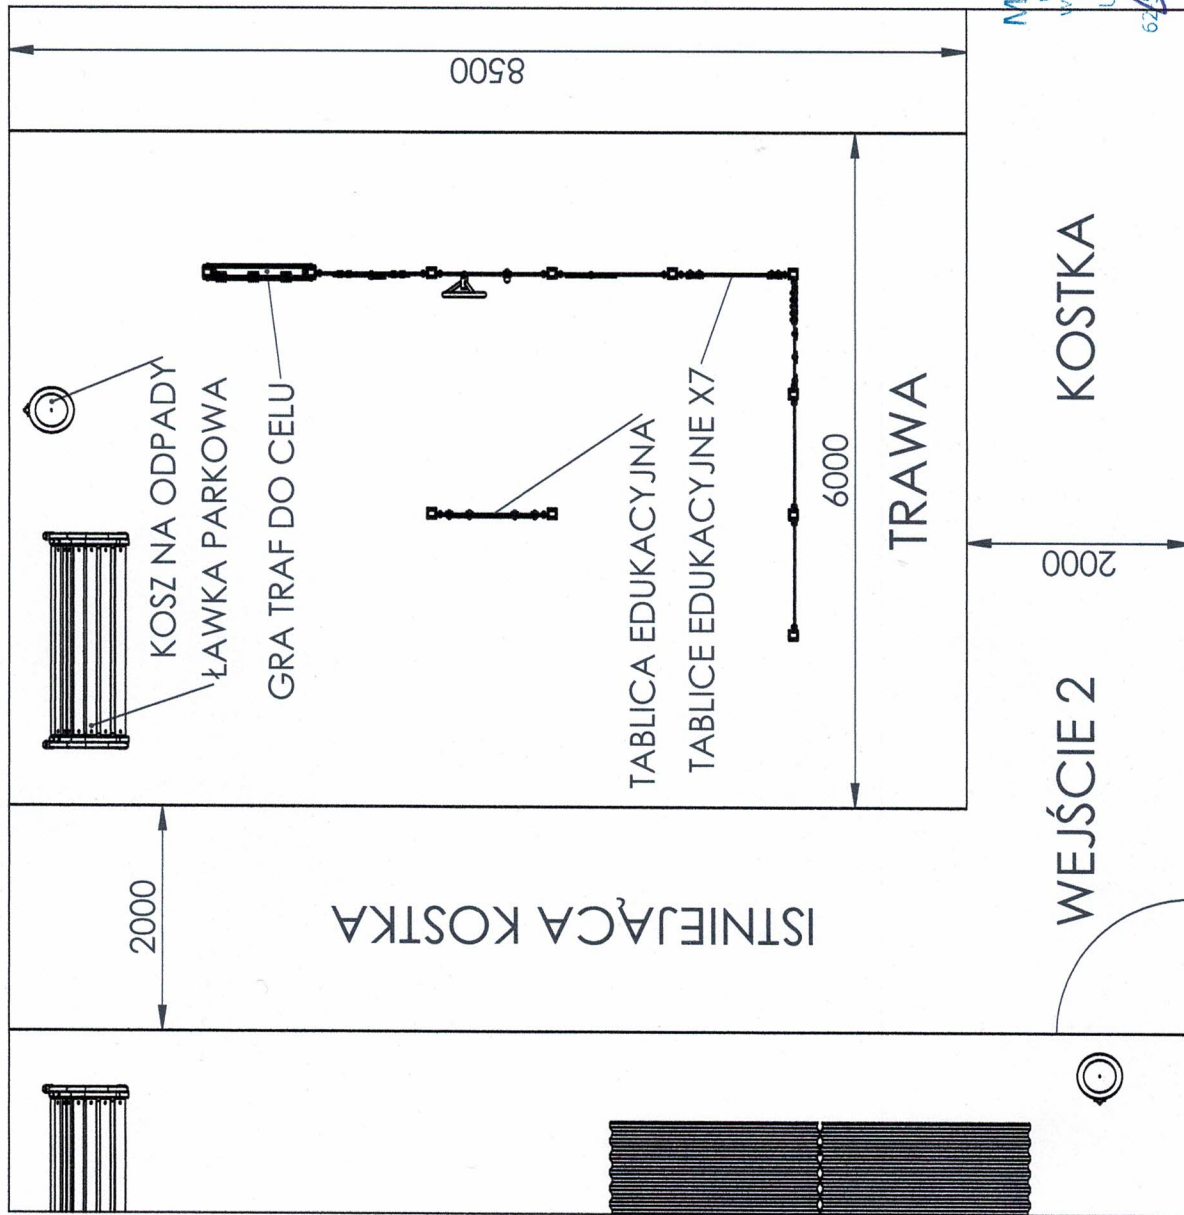


Mirosław Wilamowski
typ: projektant i kierownik budowy
w specjalności architektura krajoznicza
i konstrukcje zbrojone i stalowe
Up. nr: 1448/1178346/11/99/86
KRP/EO/0022/03
62-502 Koniń, ul. Margaretkowa 1/39

Zagospodarowanie terenu CZ. III

SOSW Rychwał

20500

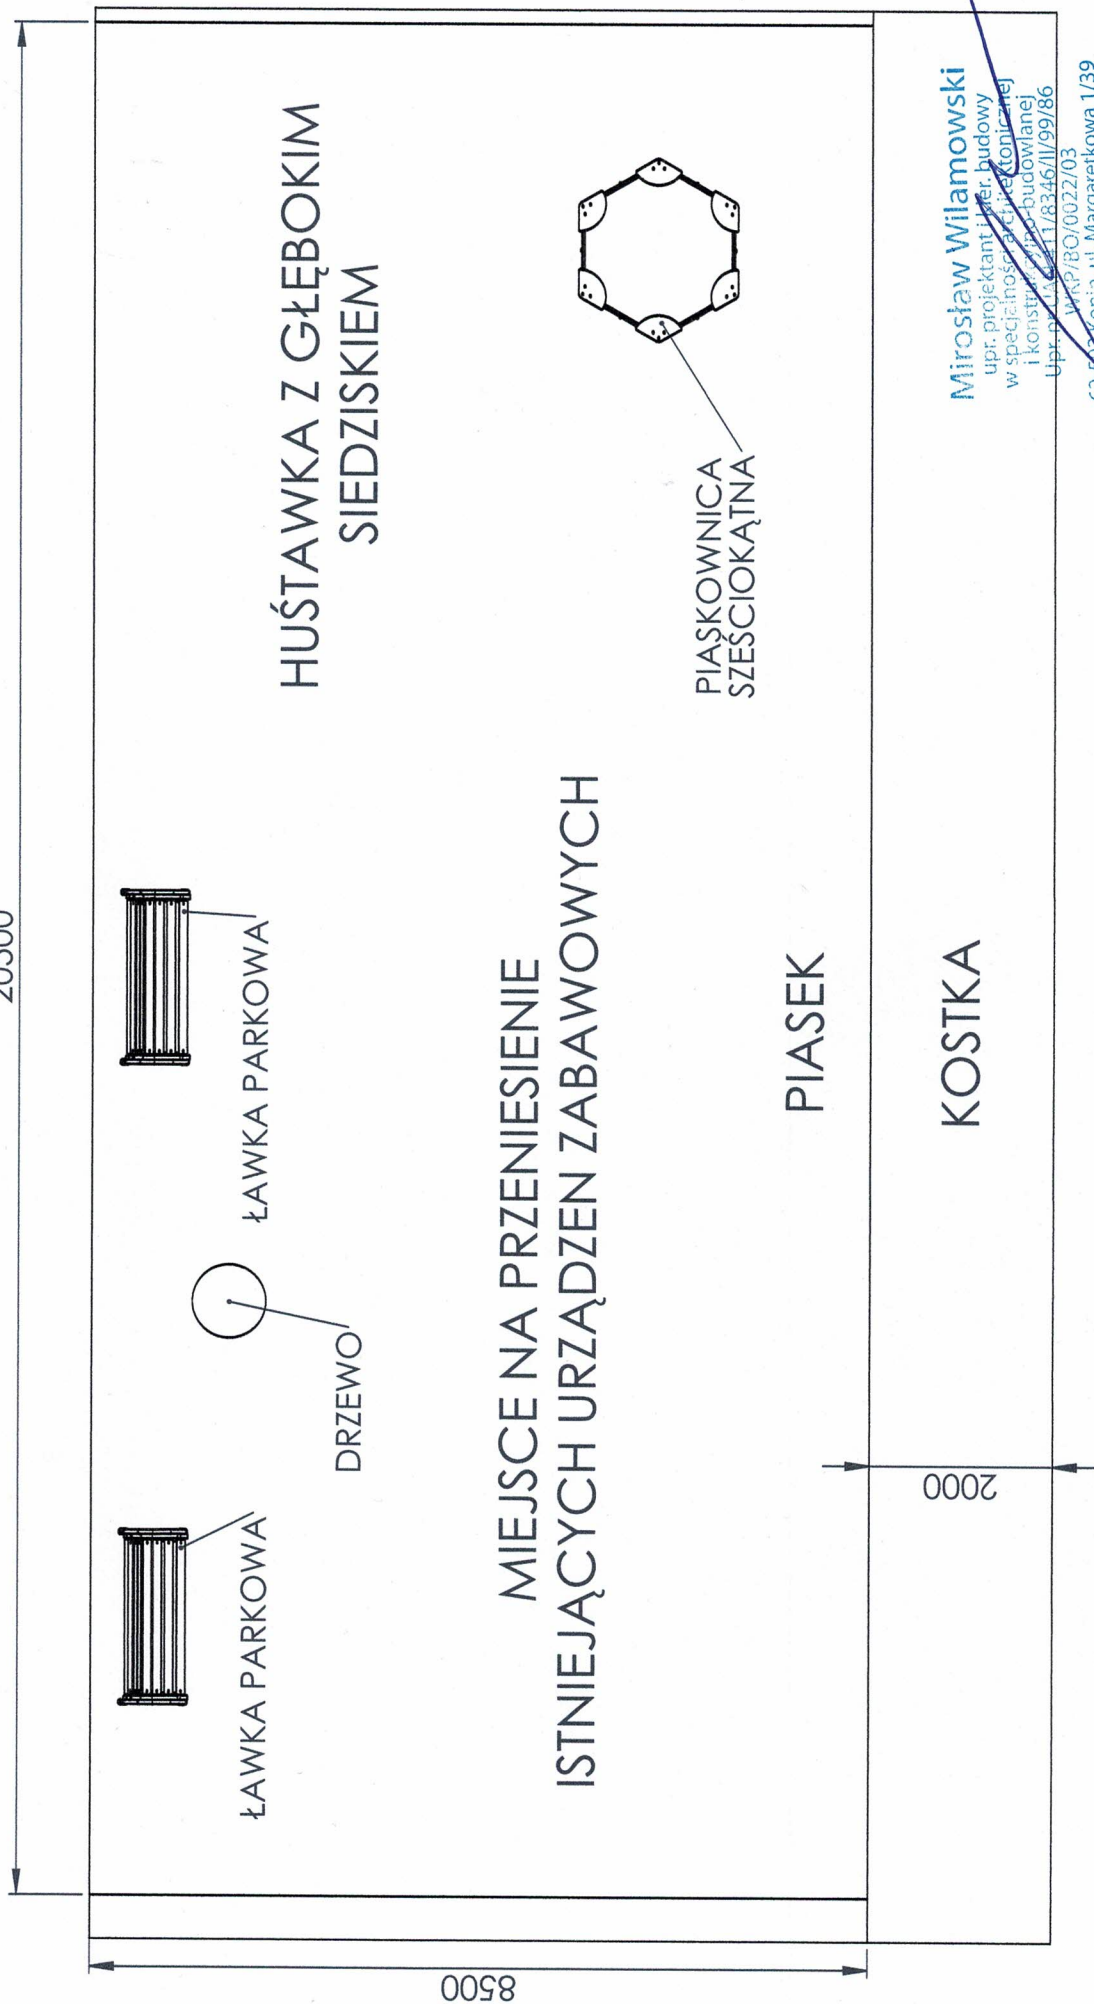


Miroslaw Wilamowski
upr. projektant inż. budowy
w specjalności architektury
i konstrukcji żelazno-budowlanej
Upr. budowlana nr 11/8346/II/99/86

MRP/BO/0022/03
62-502 Konin, ul. Margaretkowa 1/39

Zagospodarowanie terenu CZ. V

SOSW Rychwał

11000

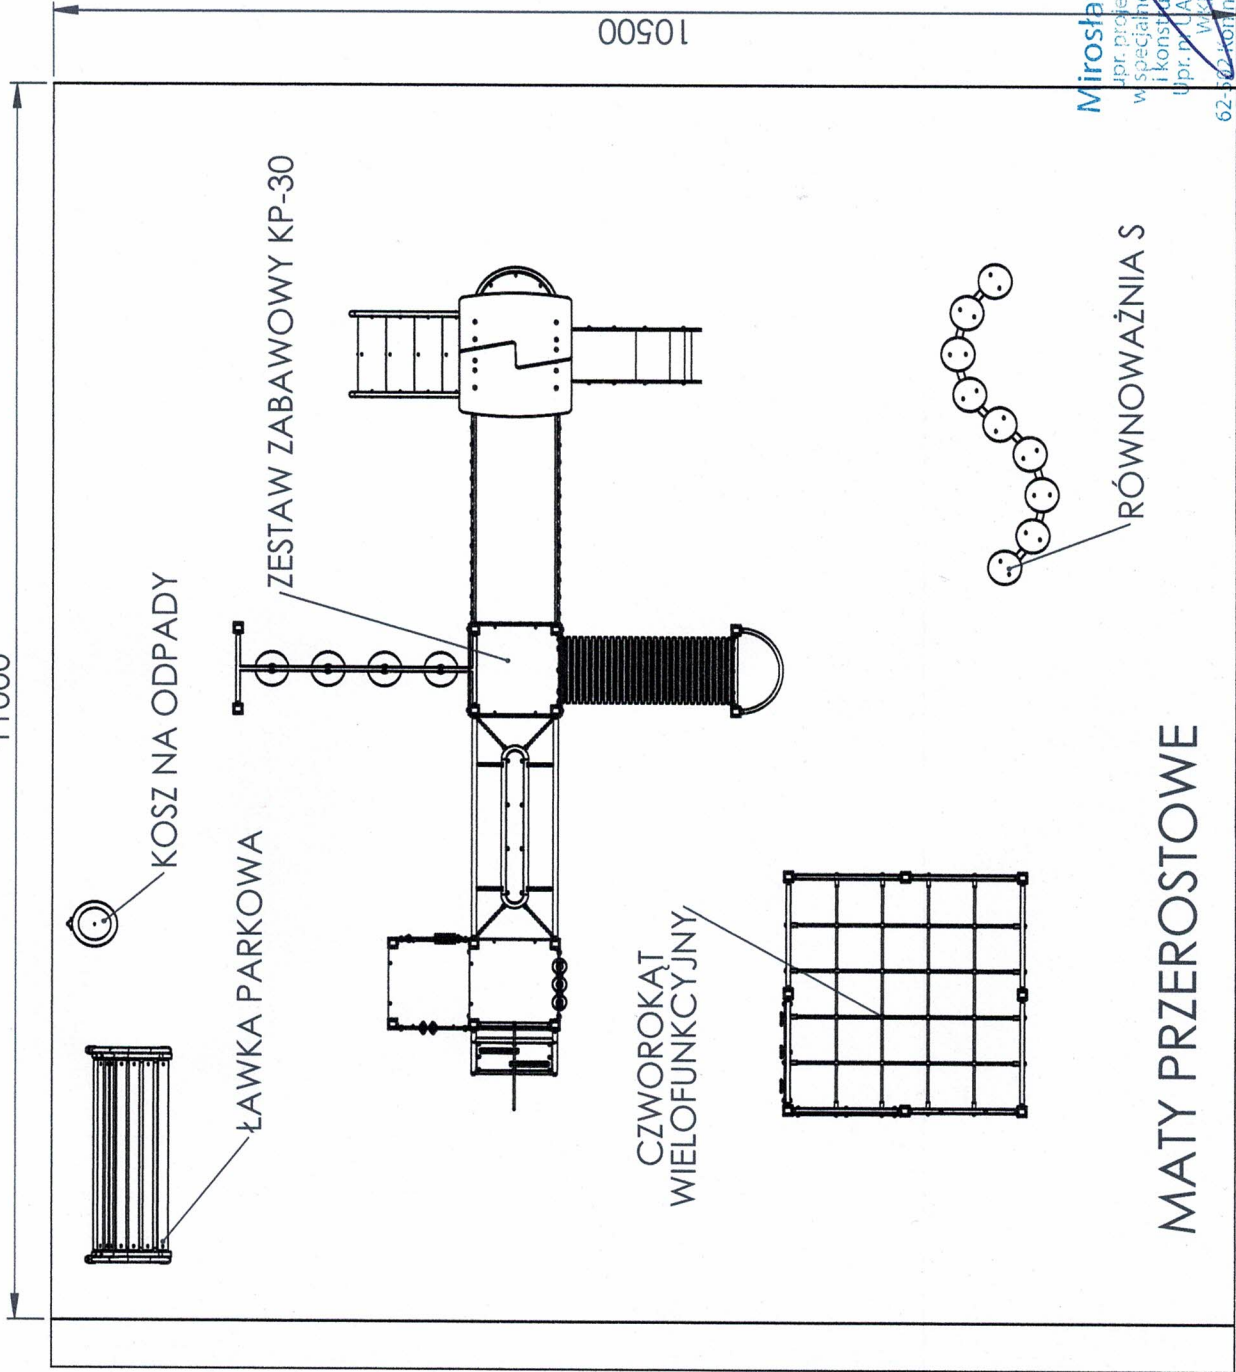

MATY PRZEROSTOWE

Miroslaw Wilamowski
ipr. projektant, kier. budowy
w specjalności architektura krajoznictwa
i konstrukcyjno-technicznej
ipr. nr. UJAN.41.18346/II/99/86
Wk. 110/0022/03
62-500 KOTŁIN, ul. Margaretkowa 1/39

